Oriental Garden Bridge

R. H. Fritz
4-20-2007

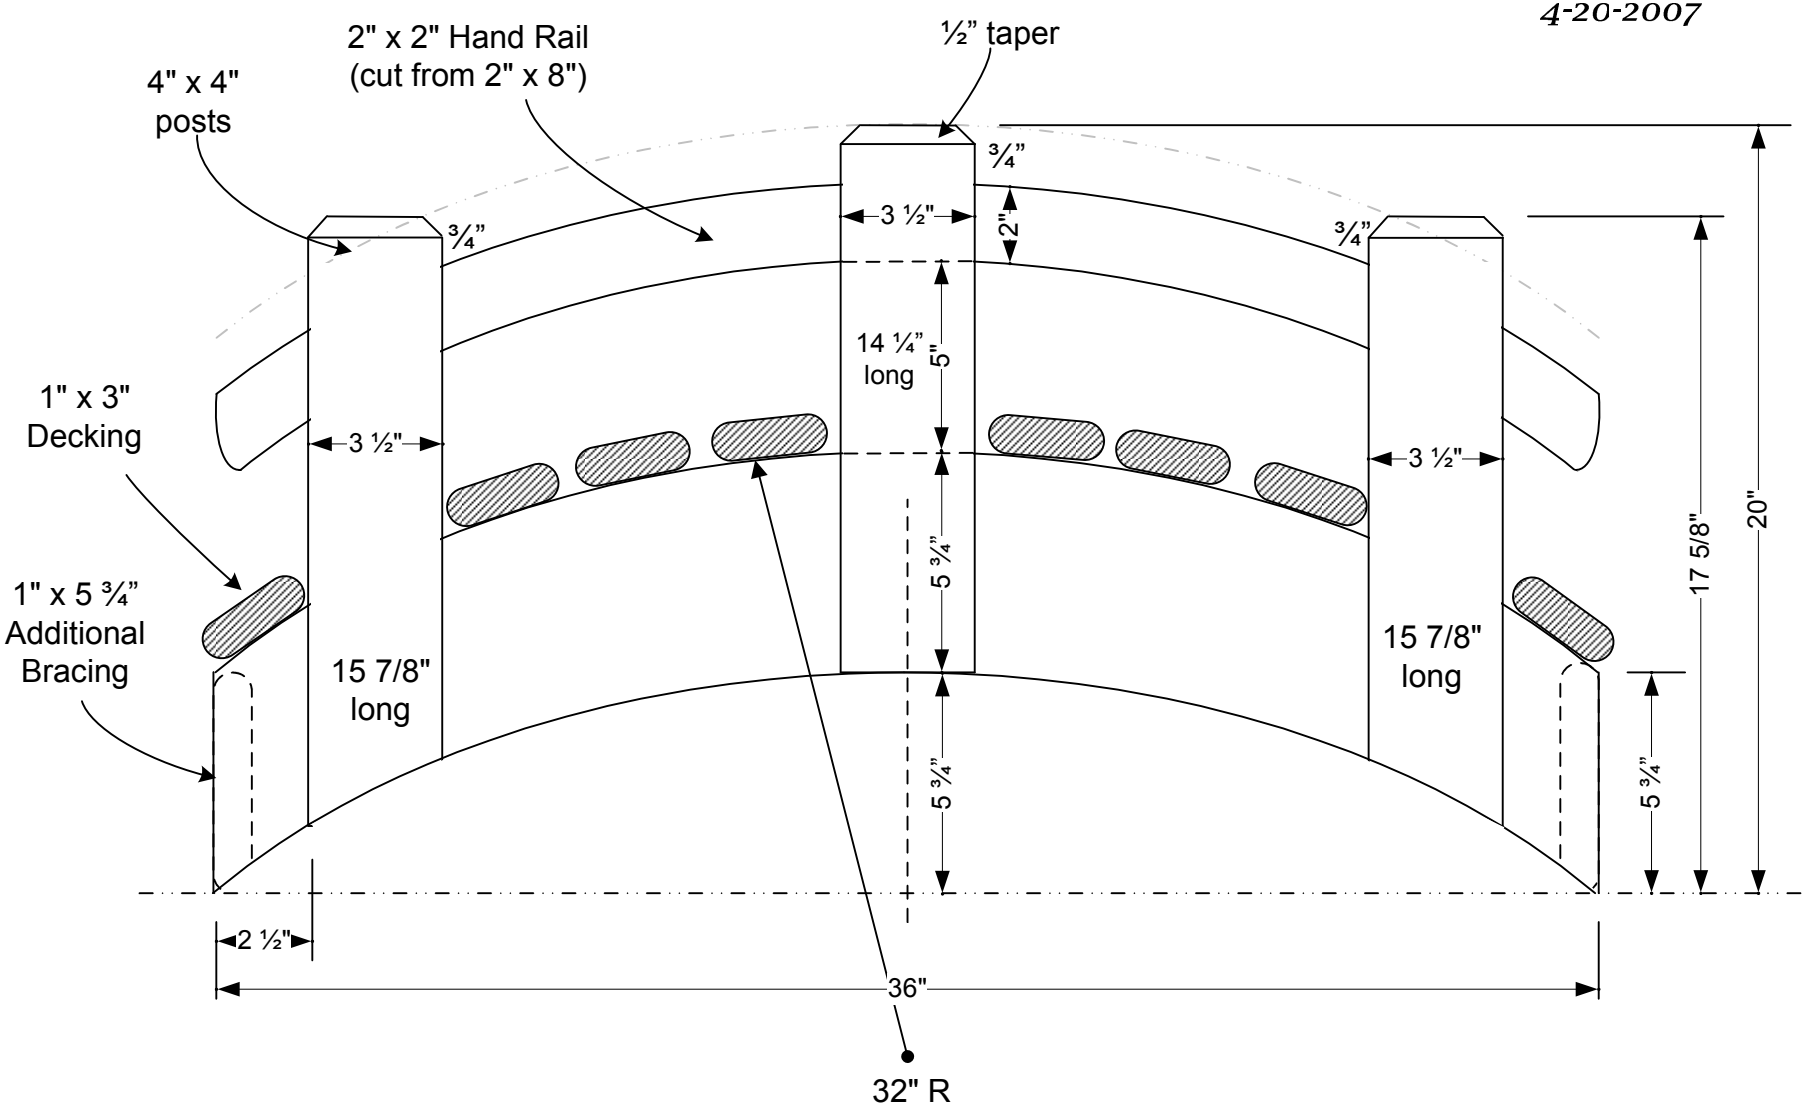

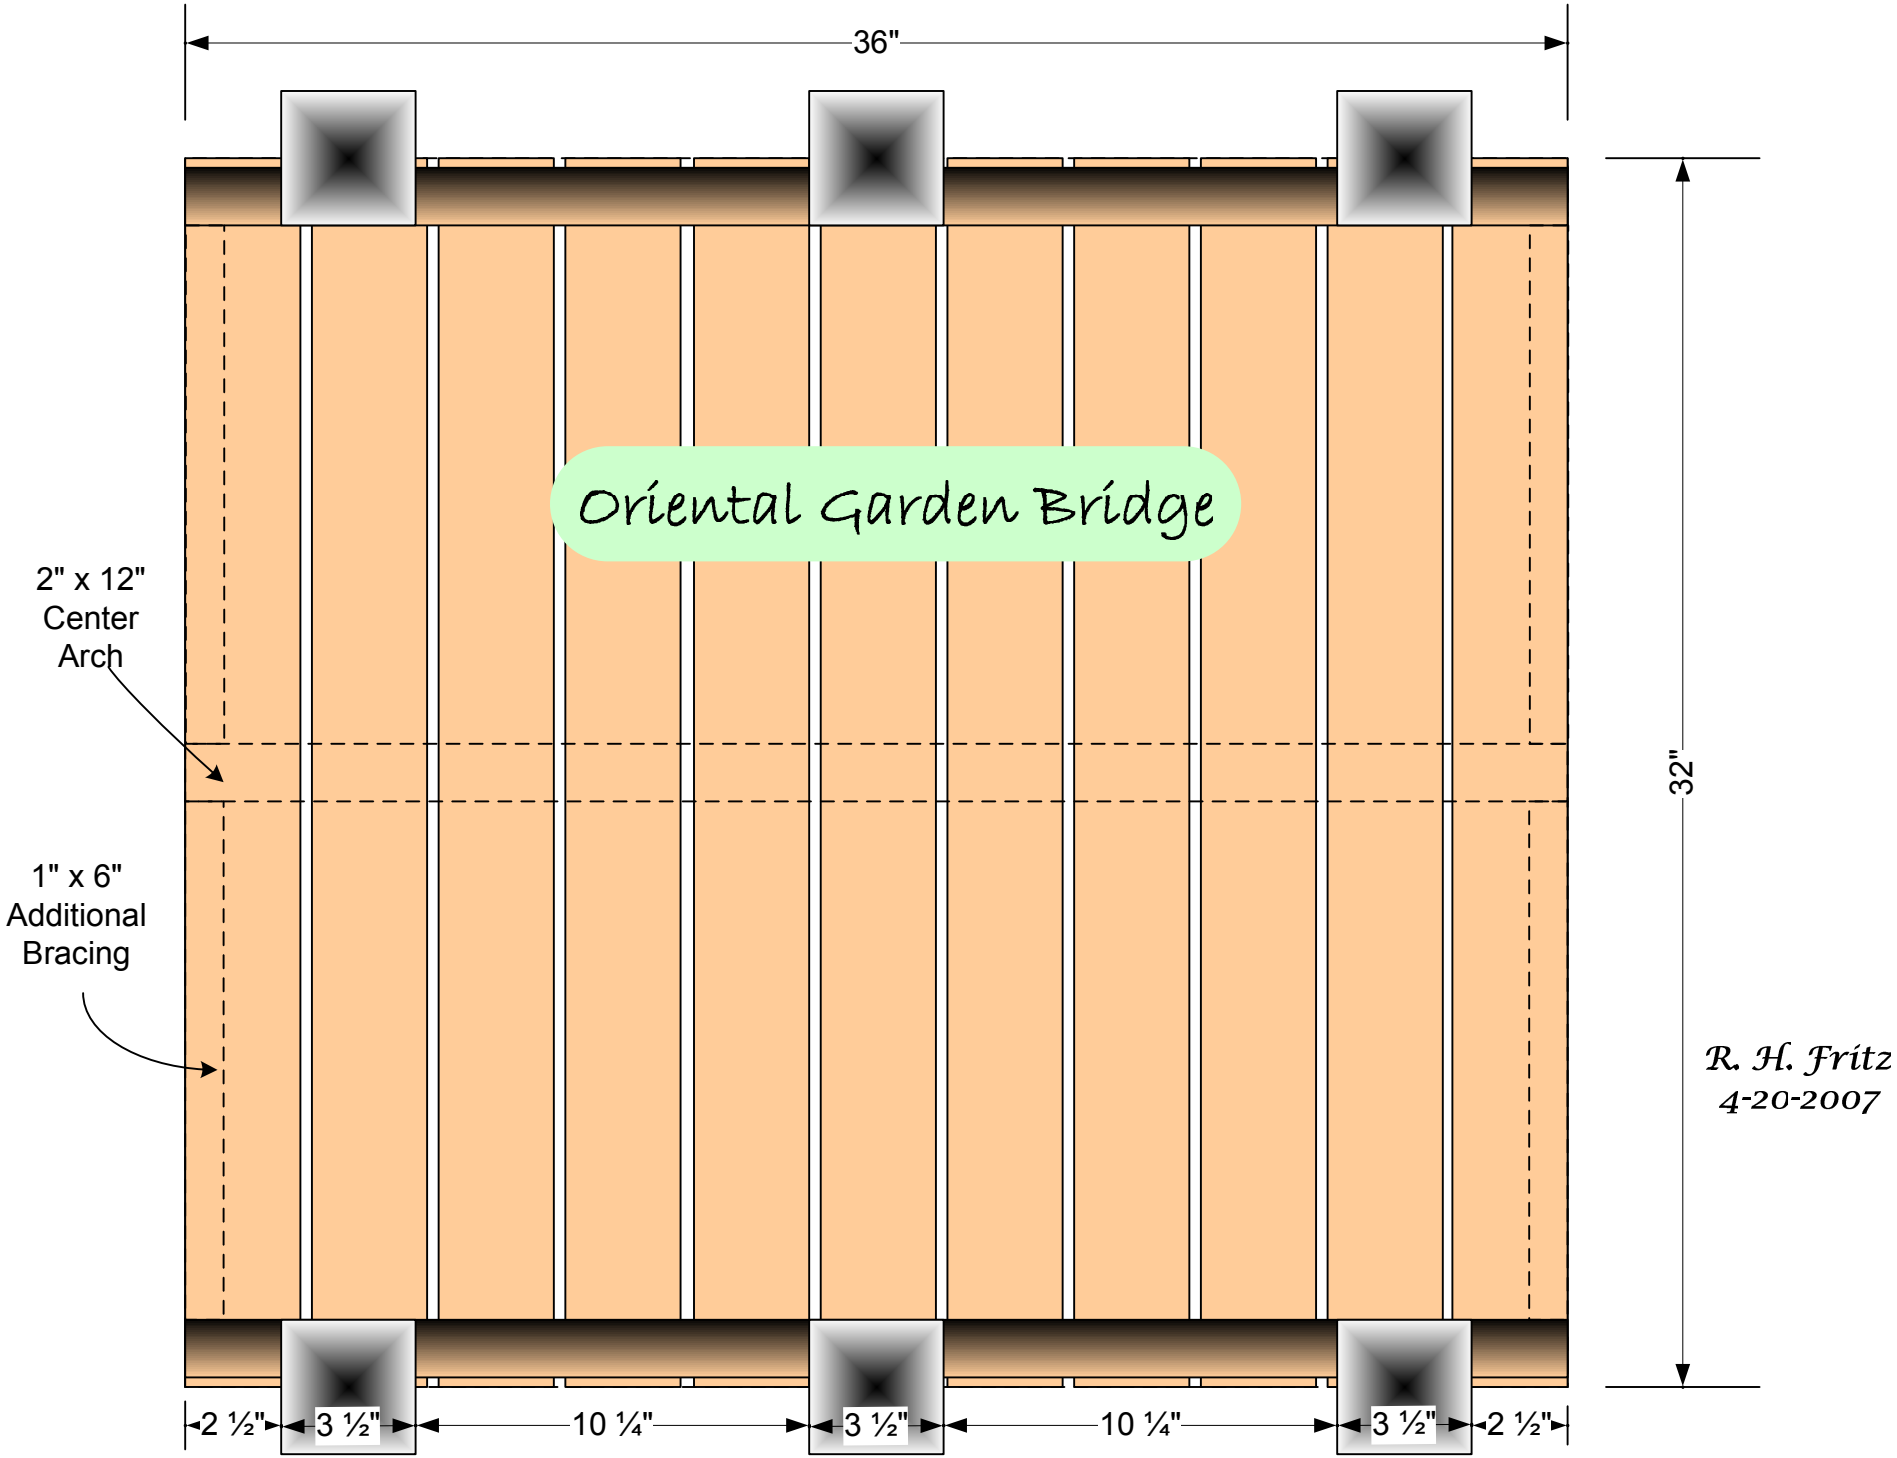
36"
Oriental Garden Bridge
2" x 12"
Center
Arch
1" x 6"
Additional
Bracing
32"
R. H. Fritz
4-20-2007
2 ½"
3 ½"
10 ¼"
3 ½"
10 ¼"
3 ½"
2 ½"